


2nd-11th Floor plan

※住居専有面積にはMB面積は含みません。※図面と現状に相違がある場合は現状を優先とします。
※WCL=ウォークインクローゼット ※CL=クローゼット ※SCL=シューズクローゼット

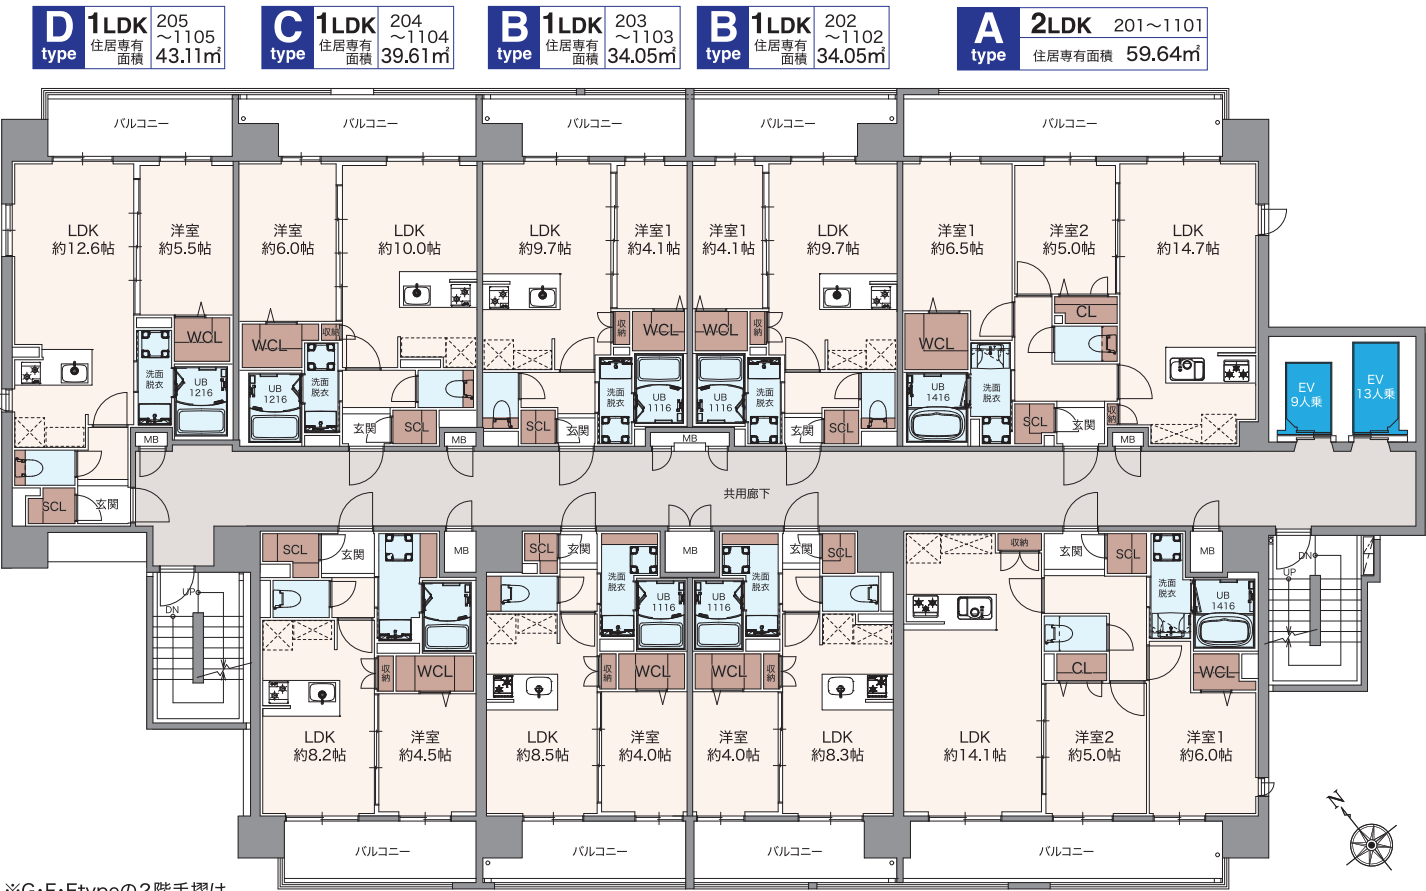


※G・F・Etypeの2階手摺はRCとなります。
※Gtypeの10階・11階のMBのサイズは異なります。



12th-13th Floor plan

※住居専有面積にはMB面積は含みません。※図面と現状に相違がある場合は現状を優先とします。
※WCL=ウォークインクローゼット ※CL=クローゼット ※SCL=シューズクローゼット

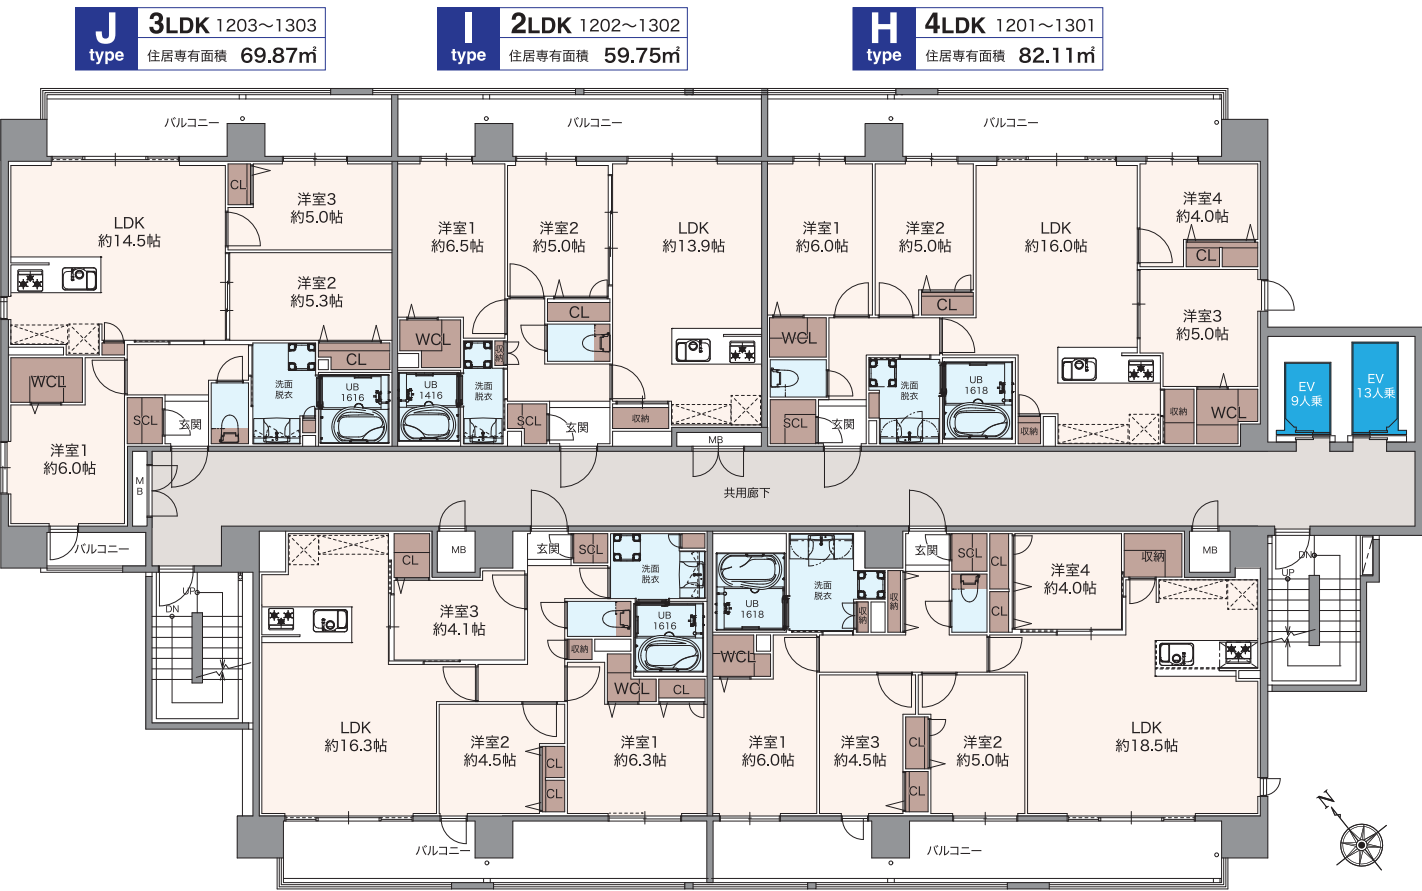

Land Plan / 1st Floor plan



Equipment 暮らしを快適にする充実の設備仕様

※参考写真

kitchen キッチン



Bathroom バスルーム

